



ABGRENZUNG DES GELTUNGSBEREICHS

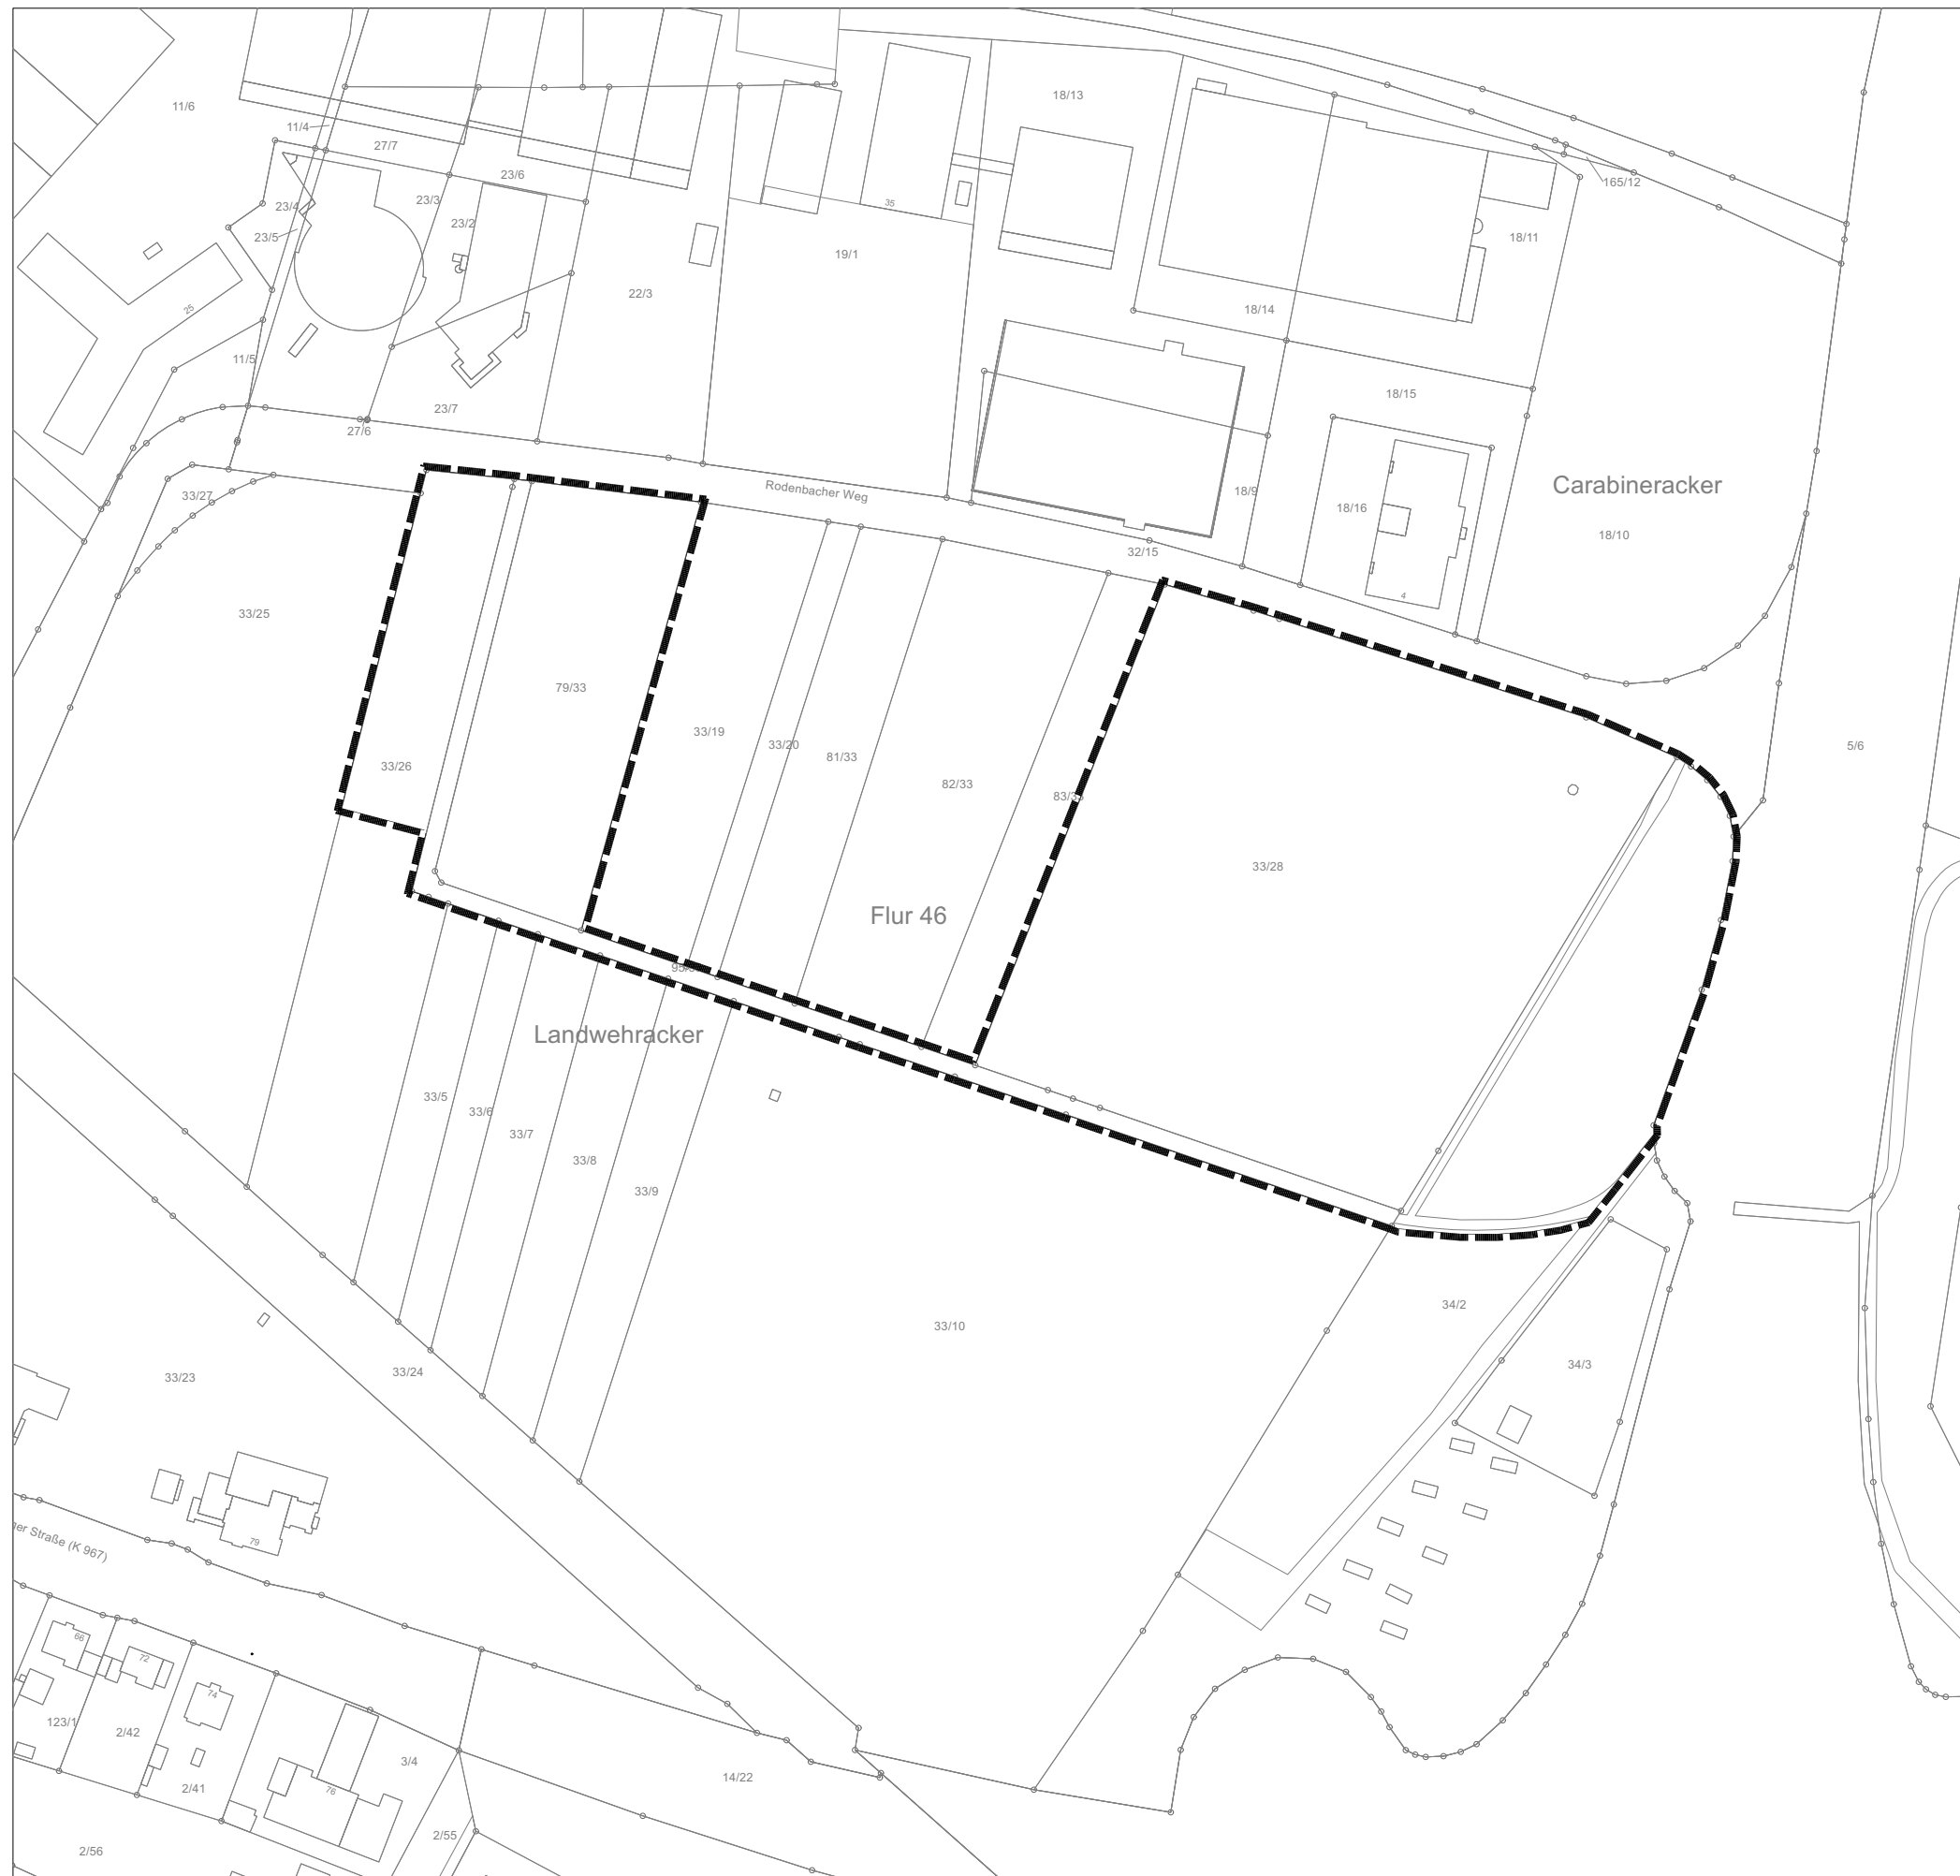

Vorhabenbezogener Bebauungsplan
"PV-Freiflächenanlage am Rodenbacher Weg,
Baufeld Nord"

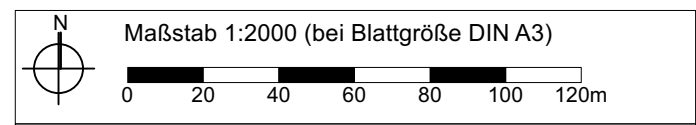

Bearbeitet durch:  **KACZMAREK**
STÄDTEBAU UND
STADTPLANUNG

Planstand:
VORENTWURF

Plangrundlage ALKIS
Stand Dezember 2022

Datum: 26.02.2024
Bearbeiter: SKa

